

Тех паспорт

Қазақстан Республикасы Әділет министрлігі тіркеу қызметі комитетінің
«Оңтүстік Қазақстан облысы бойынша жылжымайтын
мүлік орталығы» РМҚК

ТЕХНИКАЛЫҚ ТҮГЕНДЕУ ІС ҚАҒАЗЫ № 011-37270

Қадастрлық . 19:296:085:12.02
Кадастровый

Облысы Оңтүстік Қазақстан
Область

Қала, ауданы Сарыағаш ауданы
Город, район

Мекен жайы Жылға а., Жұрқаев Умирзак көшесі, 1 ү.

НЕІЗП ҚҰРЫЛЫСТЫҢ КОНСТРУКТИВТІК ЭЛЕМЕНТТЕРІНІҢ ТЕХНИКАЛЫҚ СИПАТТАМАСЫ
ТЕХНИЧЕСКОЕ ОПИСАНИЕ КОНСТРУКТИВНЫХ ЭЛЕМЕНТОВ ОСНОВНОГО СТРОЕНИЯ

Конструктивтік элементтердің атауы Наименование конструктивных элементов		Конструктивтік элементтердің сипаттамасы (материал, өрлеуі және т.б.) Описание конструктивных элементов (материал, отделка и т.д.)	Техникалық жағдайы (отыруы, шіруі, жарылуы және т.б.) Техническое состояние (осадка, гниль, трещины и т.д.)	Түзу % Износ %	Алымдағы өзгерістер / Текущие изменения
2		3	4	5	6
детсад					
бетасы		бетон	жақсы		
сұңдамент		бетон	хорошее		
а)	ішкі және сыртқы тұрақты қабырғалары наружные и внутренние капитальные стены	Күйдірілген кірпішті жөңненіп кирпич	жақсы		
	ара қабырға перегородки	Күйдірілген кірпішті жөңненіп кирпич	хорошее		
б)	шатырлық чердачное	темірлі бетон железобетон	жақсы		
	қабатаралық междуэтажное	темірлі бетон железобетон	хорошее		
Аражабын Перекрытия			жақсы		
шатыр кровля		түнеке жесть	хорошее		
Еден Полы	1-ші қабаттың 1-го этажа	ағаш деревянные	жақсы		
	келесі қабаттардың последующих этажей		хорошее		
Ойықтар Проемы	терезелер окна	ағаш деревянные	жақсы		
	есіктер двери	ағаш деревянные	хорошее		
Өрлеу жұмыстары Отделочные работы	ішкі внутренние	сырланған оштукатурено	жақсы		
	сыртқы наружные	сырланған оштукатурено	хорошее		
Ыстық су мен қамтамасыздырылған Горячее водоснабжение					
Су құбыры / Водопровод					
Канализация / Канализация					
Электрмен жарықтандыру Электроосвещение		иә / да	жақсы		
		иә / да	хорошее		
Жылу Отопление	пешті / печное		жақсы		
	газ пешті / печное газовое		хорошее		
	ЖЭО-нан / от ТЭЦ				
	АГВ-дан / от АГВ				
	жеке жылу қондырғынан от индивидуальной отопительной установки	газбен на газе			
		қатты отын мен на твердом топливе			
	аудандық қазандығынан от районной котельной	газбен на газе			
		қатты отын мен на твердом топливе			
Басқа жұмыстар / Разные работы					

Техникалық паспортқа қоса берілетін құжаттардың тізбесі
Список документов, прилагаемых к техническому паспорту:

1. Қабаттық жоспарлар

2

Позтажные планы

2. Қабаттық жоспарларға экспликация

2

Экспликация к поэтажным планам

3. Ерекше белгілері

Особые отметки

НЕПЗП ҚҰРЫЛЫСТЫҢ КОНСТРУКТИВТІК ЭЛЕМЕНТТЕРІНІҢ ТЕХНИКАЛЫҚ СИПАТТАМАСЫ
ТЕХНИЧЕСКОЕ ОПИСАНИЕ КОНСТРУКТИВНЫХ ЭЛЕМЕНТОВ ОСНОВНОГО СТРОЕНИЯ

Конструктивтік элементтердің атауы Наименование конструктивных элементов		Конструктивтік элементтердің сипаттамасы (материал, өрленуі және т.б.) Описание конструктивных элементов (материал, отделка и т.д.)	Техникалық жағдайы (отыруы, шіруі, жарылуы және т.б.) Техническое состояние (осадка, гниль, трещины и т.д.)	Тзуу % Износ %	Алымдағы өзгерістер / Текущие изменения	
2		3	4	5	6	
детсад						
бетасы						
Фундамент		бетон	жақсы			
		бетон	хорошее			
a)	ішкі және сыртқы тұрақты қабырғалары наружные и внутренние капитальные стены	Күйдірілген кірпішті жөженнй кирпич	жақсы			
b)	ара қабырға перегородки	Күйдірілген кірпішті жөженнй кирпич	хорошее			
Аражабын Перекрытия	шатырлық чердачное	темірлі бетон	жақсы			
	қабатаралық междуэтажное	железобетон	хорошее			
шатыр крыля		темірлі бетон	жақсы			
		железобетон	хорошее			
Еден Полы	түнеке	жақсы				
	жесть	хорошее				
Ойықтар Проемы	ағаш	жақсы				
	деревянные	хорошее				
Ойықтар Проемы	терезелер	жақсы				
	окна	хорошее				
Ойықтар Проемы	есіктер	жақсы				
	двери	хорошее				
Өрлеу жұмыстары Отделочные работы	ағаш	жақсы				
	деревянные	хорошее				
Өрлеу жұмыстары Отделочные работы	сырланған	жақсы				
	оштукатурено	хорошее				
Өрлеу жұмыстары Отделочные работы	сырланған	жақсы				
	оштукатурено	хорошее				
ыстық су мен қамтамасыздандырылған Горячее водоснабжение						
Су құбыры / Водопровод						
Канализация / Канализация						
Электрмен жарықтандыру Электроосвещение						
Жылу Отопление	иә / да		жақсы			
			хорошее			
	пешті / печное		иә / да	жақсы		
			хорошее			
	газ пешті / печное газовое					
	ЖЭО-нан / от ТЭЦ					
	АГВ-дан / от АГВ					
жеке жылу қандырылған от индивидуальной отопительной установки	газбен					
	на газе					
аудандық қазандығынан от районной котельной	қатты отын мен					
	на твердом топливе					
аудандық қазандығынан от районной котельной	газбен					
	на газе					
аудандық қазандығынан от районной котельной	қатты отын мен					
	на твердом топливе					
Басқ. жұмыстар / Разные работы						
нұсқадағы паспортқа қоса берілетін құжаттардың тізбесі						
санын документов, прилагаемых к проекту						

Қоса берілетін құжаттардың тізбесі
сәйкес документ, прилагаемых к техническому паспорту:

1. Қабаттық жоспарлар
Позтажные планы
2. Қабаттық жоспарларға экспликация
Экспликация к позтажним планам
3. Ерекше белгілері
Особые отметки

ЖЕР ҮЧАСТКЕСІНІҢ ЭКСПЛИКАЦИЯСЫ, М2
ПЛИКАЦИЯ ЗЕМЕЛЬНОГО УЧАСТКА, М2

Жер бағытын өзгертетін құжаттар бойынша / По землеотводным документам		Салынған аудан, м2 / Застроенная площадь, м2			Салынбаған аудан / Незастроенная площадь														
1	2	3	4	5	6	7	8	9	10	11	12	13	14	15	16	17	18		
2500,0000	2500,0	барлығы / всего	негізгі құрылыс астында/ под основными строениями	Басқа да салулар мен құрылыс астында/ под прочими постройками и сооружениями	асфальт жабулар / асфальтовые покрытия	басқа да алмаст. / прочие замощения	топырақ / грунт	барлығы/ всего	Спорттық/ спортивные	балалардың/ детские	шаруашылық/ хозяйственные	барлығы/ всего	ағашты көгал алаң/ газон с деревьями	жемісті бак/ плодовый сад	көгал алаң, гүл өсетін клумба/ газоны, цветочные	бакша/ огород	басқа/ прочие		
								Жабдыкталған аудандар/ оборудованные площади				жасыл отырғызулар/ зеленые насаждения							
												оның ішінде/ в том числе							

Негізгі және қызметтік құрылыстардың, суық жалғай салынғандардың, подвалдардың, аула құрылыстарының, жолдардың тағайындауы мен сипаттамасы / Назначение и характеристика основных и служебных строений, холодных пристроек, подвалов, дворовых сооружений, замощений

Қолданылатын құрылыс материалдары, конструкцияларының сипаттамасы / Описание конструктивных элементов										
Жоспар бойынша литер / Литер по	Тағайындау / Назначение	Ауданы, м2 / Площадь, м2	Көлемі, м3 / Объем, м3	Тоғу / Износ, %	Конструктивтік элементтердің сипаттамасы / Описание конструктивных элементов					
					іргетас / фундамент	кабырғалар және қалқалар / стены и перегородки	жабылулар/ перекрытия	төбе жабындысы/ крыша	сидер / полы	ойықтар / проемы
1	2	3	4	5	6	7	8	9	10	11
А	баға бақша	648,3	4538	0	бетон	Күйдірілген	темірлі бетон	түнеке	бетон	ағаш
А1	баға бақша	32,5	97	0	бетон	шлакоблок	темір	түнеке	бетон	пластик
А2	баға бақша	35,9	108	0	бетон	шлакоблок	темір	түнеке	бетон	пластик
Г1	бастырма	204	0	0	темір	алық	темір	шифер	бетон	ағаш
Г2	бастырма	78,7	0	0	бетон	саман	ағаш	шифер	бетон	ағаш
Г3	прачная	9,5	24	0	бетон	алық	ағаш	шифер	жер	ағаш
Г4	бастырма	18,9	0	0	бетон	шлакоблок	ағаш	толь	жер	ағаш
Г5	гараж	212,8	851	0	бетон	сидан	ағаш	шифер	жер	ағаш
Г6	сарай	161,5	404	0	бетон	саман	ағаш	шифер	жер	ағаш
Г7	бастырма	161,5	0	0	бетон	шлакоблок	ағаш	шифер	бетон	ағаш
Г8	ажетхана	19,2	48	0	бетон	алық	ағаш	шифер	жер	
Г9	бастырма	25,8	0	0	бетон	саман	ағаш	шифер	жер	
Г10	сарай	38,7	97		бетон	саман	ағаш	шифер	жер	ағаш


Басқарушысы


22.01.2014

ж.

Жылдыз аудандық округі

Күнi	Орындаушы	Тексерді	М.Мамбетов
30.10.2014	Маман	Нұрлыбаева К.Т.	
Аты, тегі, әкесінің аты	Копы		
Мекенжай: Сарыташ ауданы, Жылға а.о., Жұрқаев Умырзақ көш., №1 ү.			
Жер учаскесінің жоспары			
План земельного участка			
М			
1:200			

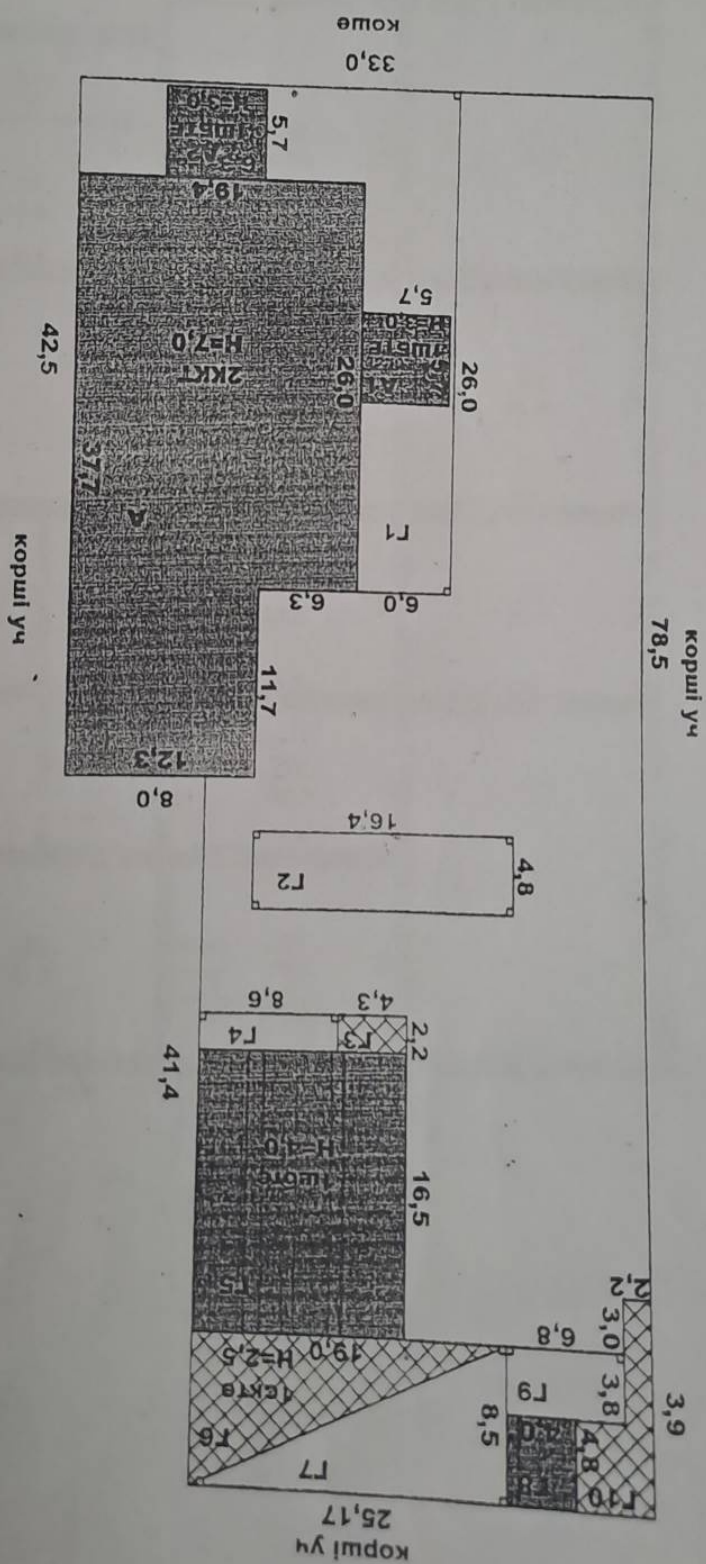

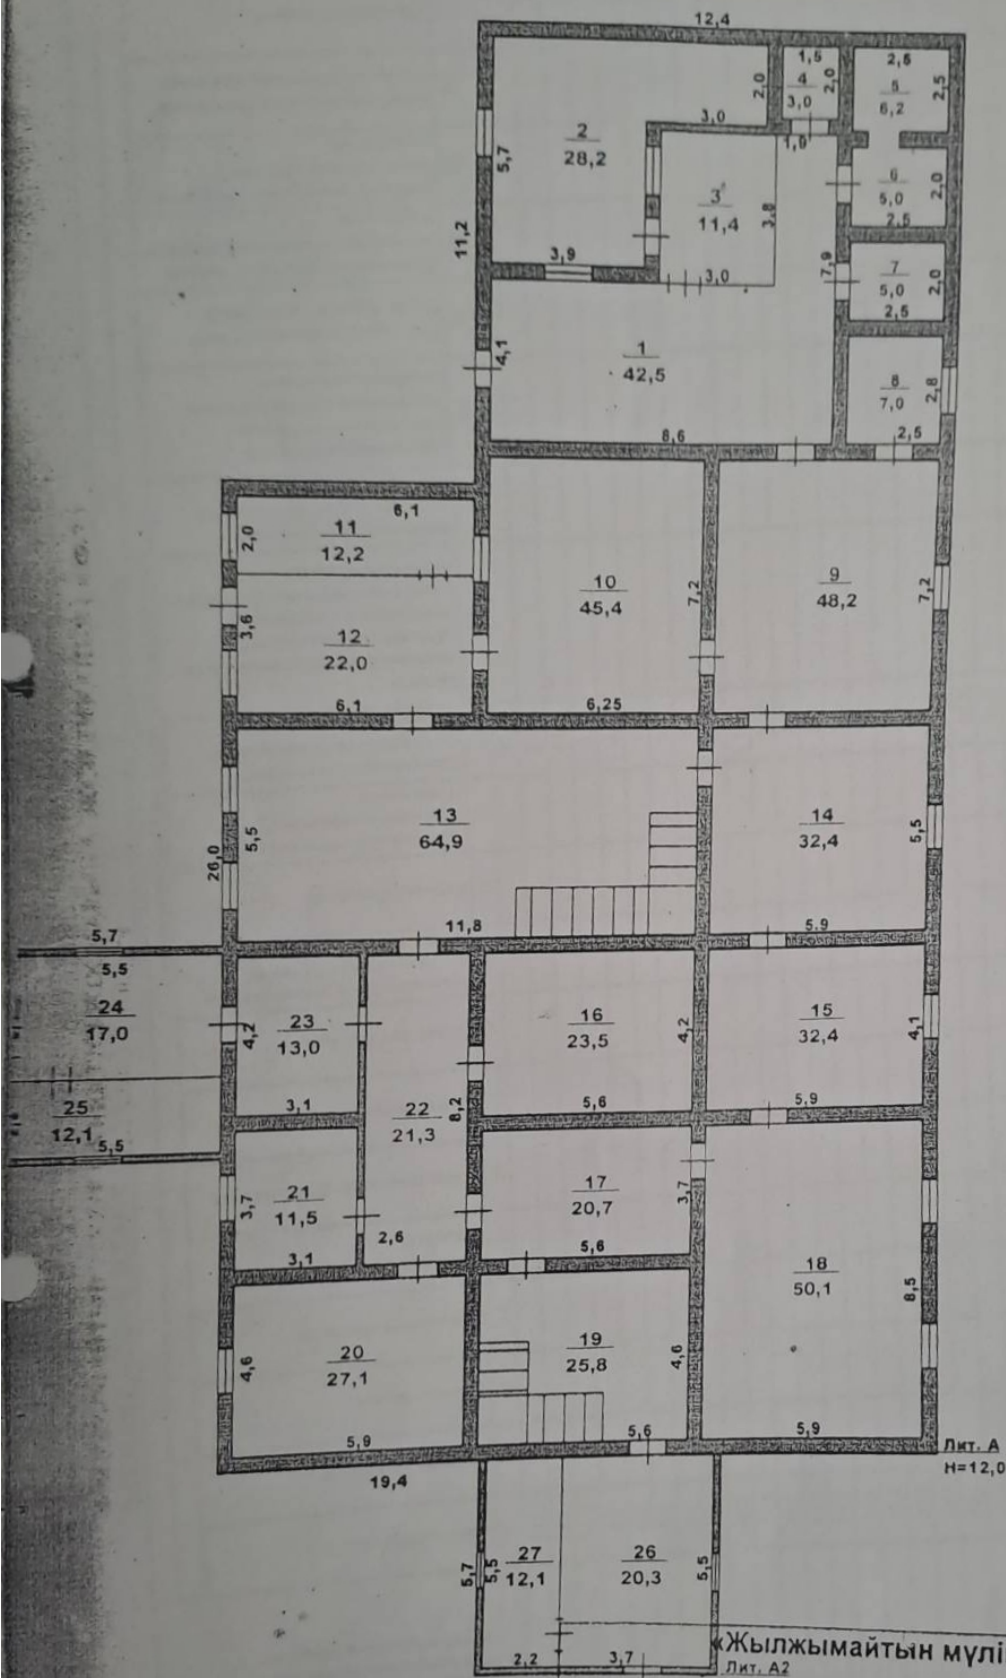

«Жылжымайтын мүлік орталығы» РМҚК

Мекенжай : Сарыағаш ауданы , Жылға а.о., Жылға а.,
Журқаев Умирзақ көш., №1 ү..

Құрылысқа жоспар.
Позтажный план
Лит. А, А1, А2


М 1:100

Күні	Орындаушы	Аты, тегі, әкесінің аты
30.10.2014	Маман	Нурлыбаева К.Т.
	Тексерді	М. А. Мамбетов

қолы




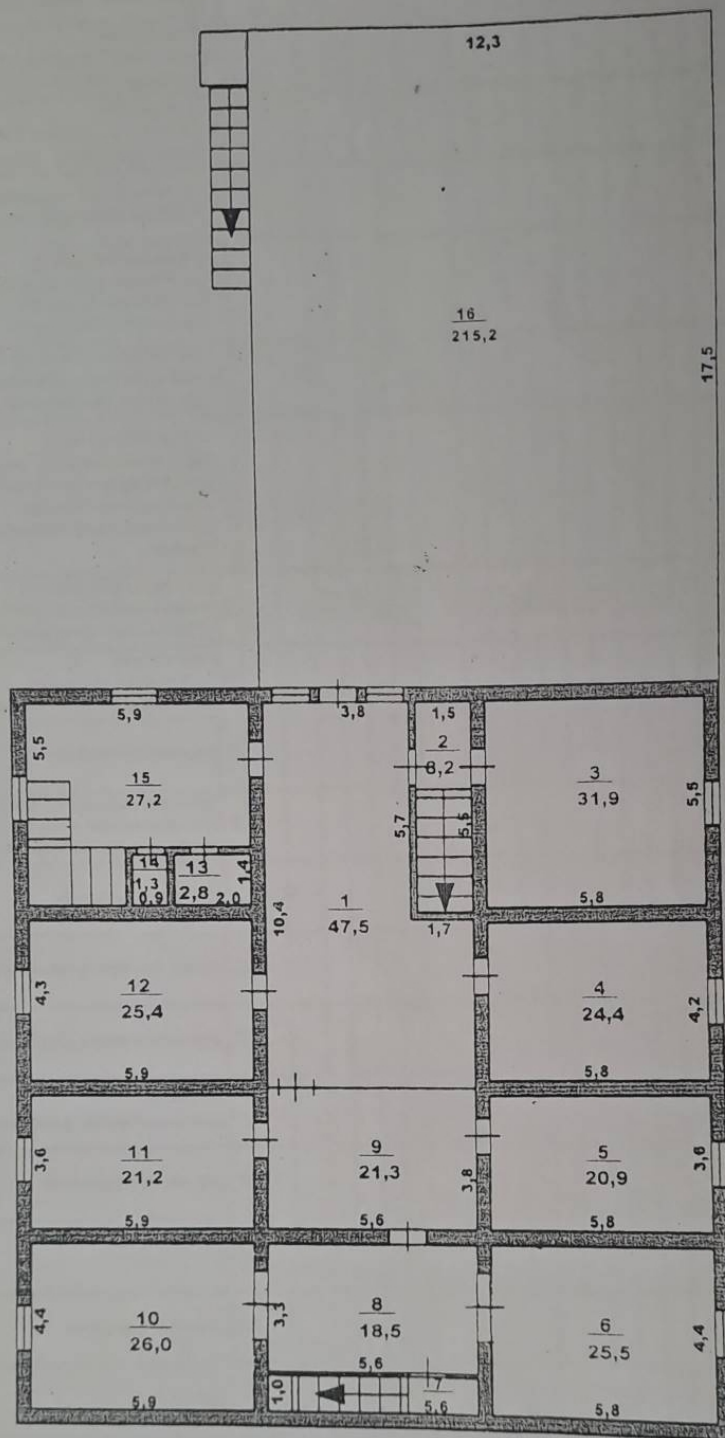

«Жылжымайтын мүлік орталығы» РМҚК			
Мекенжай : Сарыағаш ауданы , Жылға а.о., Жылға а., Журқаев Умирзақ көш., №1 ү..			
Құрылысқа жоспар. Позтажный план Лит. А 2-қабат			
Күні	Орындаушы	Аты, тегі, әкесінің аты	М 1:100 қолы
30.10. 2014	Маман	Нурлыбаева К.Т.	
	Тексерді	М. А. Мамбетов	


жылжыктымыздык объекттис жоспарына экспортация (кФ-2)
экспликация к плану объекта недвижимого имущества (кФ-2)

Жазылу уақыты / Дата записи										Жоспар бойынша литері / Литер по плану										Кабаттар / Этажи										Үйдің, пәтердің номері / Номер помещения, квартиры										Үйдің, пәтердің бөліктерінің номері / Номера частей помещения, квартиры										Үйдің, пәтердің бөліктерінің пайдалануының белгіленуі / Назначение частей помещения, квартиры										Жалпы / Общая										Пайдалы / Полезная										Тұрғын / Жилая										Тұрғын емес / Нежилая										Бөлек пәтерлерде / В отдельных квартирах										Жатақханаларда / В общежитиях										Қонақ үйлерде / В гостиницах										Саудалық / Торговая										Өнеркәсіптік - өндірістік жайлар мен ғимараттар / Промыш.-производ. зданий и сооружений										Қоймақ / Складская										Халыққа білім беру мекемелері / Учреждений народного образования										Тұрмыстық қызмет көрсету кәсіпорындары / Предприятия бытового обслуживания										Басқару, ғылыми, банкетер, қоғамдық және ұйымдар мен мекемелер / Организаций и учреждений управления, научных, банковских, общественных и т.п.										Қоғамдық тамақтандыру кәсіпорындары / Предприятия общественного питания										Денсаулық сақтау, емдеу бағытындағы мекемелер / Учреждений здравоохранения, лечебного назначения										Дене шынықтыру, спорттық / Физкультурно - спортивная										Дене шынықтыру және өнерлік мекемелер / Учреждений культуры и искусства										Көліктік жайлар мен ғимараттар / Транспортных зданий и сооружений										Инженерлік желілер құрылысы / Сооружений инженерных сетей										Гараждар / Гаражей										Басқалар / Прочие	
1	2	141

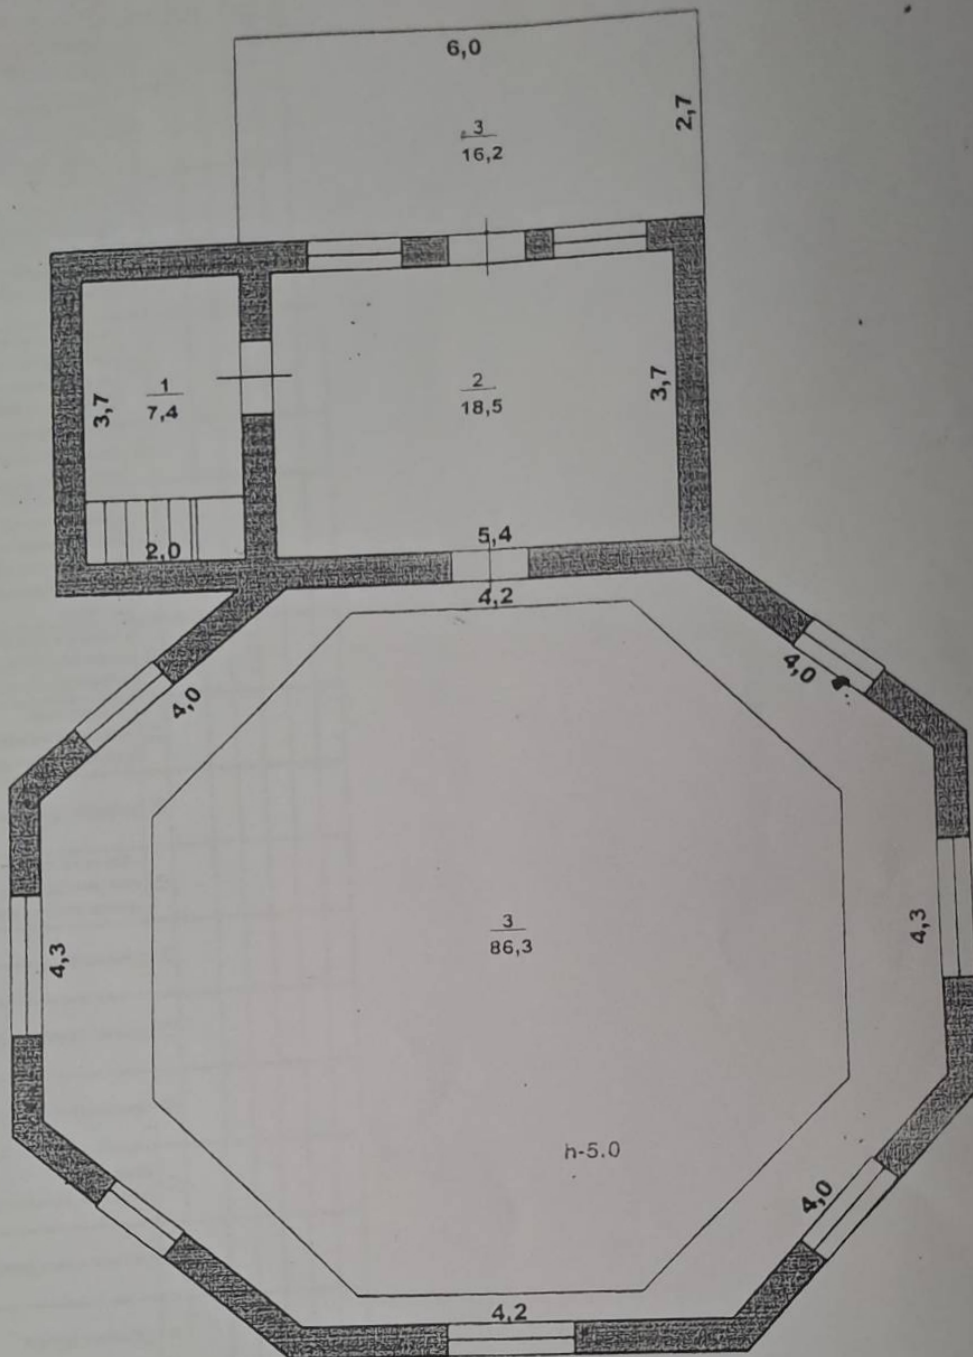

«Жылжымайтын мүлік орталығы» РМҚК		
Мекенжай : Сарыағаш ауданы , Жылға а.о., Жылға а., Жүріаев Умирзақ көш., №1 ү..		
Құрылысқа жоспар. Поэтажный план Лит. А мансарда		М 1:100
Күні 30.10. 2014	Орындаушы Маман	Аты, тегі, әкесінің аты Нурлыбаева К.Т.
	Тексерді	М. А. Мамбетов

$$\frac{1}{\kappa(\Phi-2)}$$
[illegible]

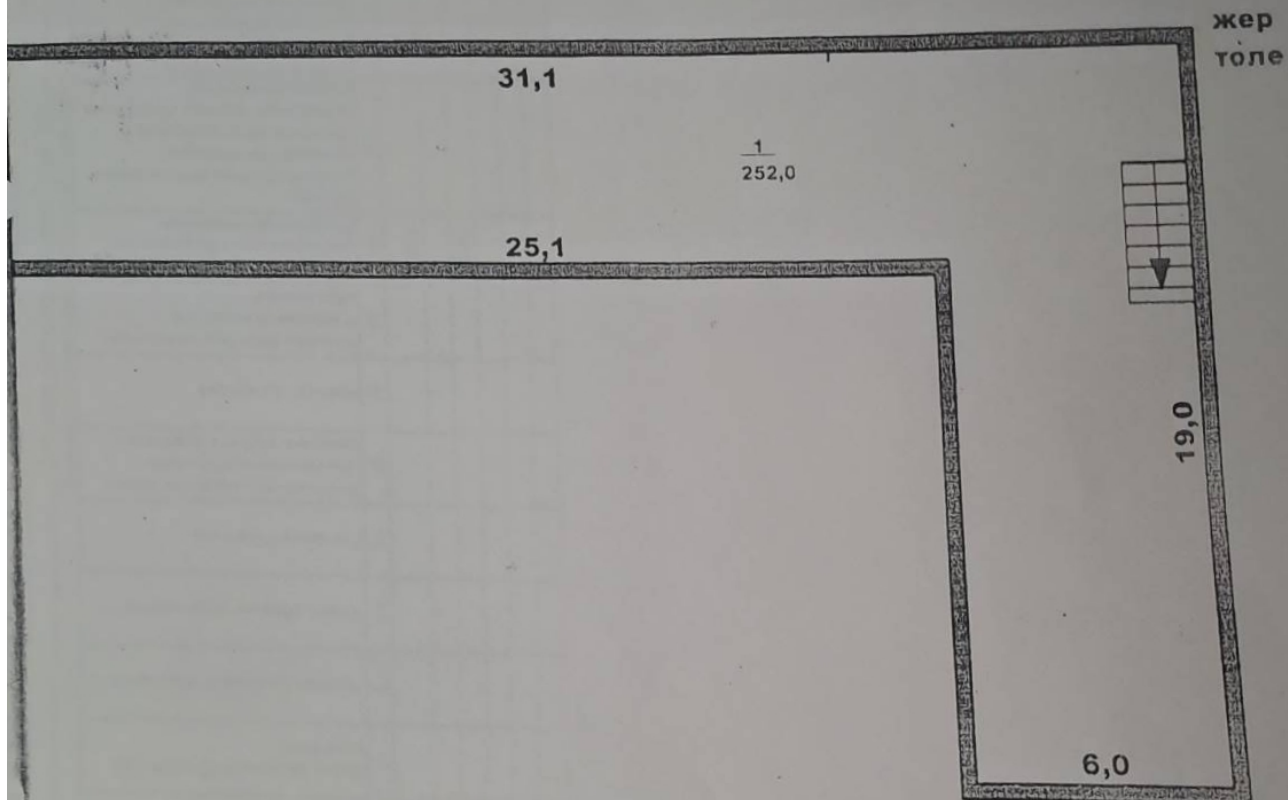


«Жылжымайтын мүлік орталығы» РМҚК		
Мекенжай : Сарыағаш ауданы , Жылға а.о., Жылға а., Журқаев Умирзақ көш., №1 ү..		
Құрылысқа жоспар. Позтажный план Лит. А жертөле		
Күні	Орындаушы	Аты, тегі, әкесінің аты
30.10. 2014	Маман	Нурлыбаева К.Т.
	Тексерді	М. А. Мамбетов


М 1:100

қолы


ЖЫЛЖЫМАЙТЫН МУЛК ОБЪЕКТІСІ ЖОСПАРЫНА ЭКСПЛИКАЦИЯ (к Ф-2)
ЭКСПЛИКАЦИЯ К ПЛАНУ ОБЪЕКТА НЕДВИЖИМОГО ИМУЩЕСТВА (к Ф-2)

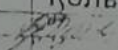«Жылжымайтын мүлік орталығы» РМҚК			
Мекенжай: Сарыағаш ауданы, Сарыағаш ауданы, Жылға а.о., Жылға а., Журқаев Умирзақ көш., №1 ү.			
Жер учаскесінің жоспары План земельного участка			М 1:200
Күні	Орындаушы	Аты, тегі, әкесінің аты	Қолы
30.10.2014	Маман	Нурлыбаева К.Т.	
	Тексерді	М.Мамбетов	




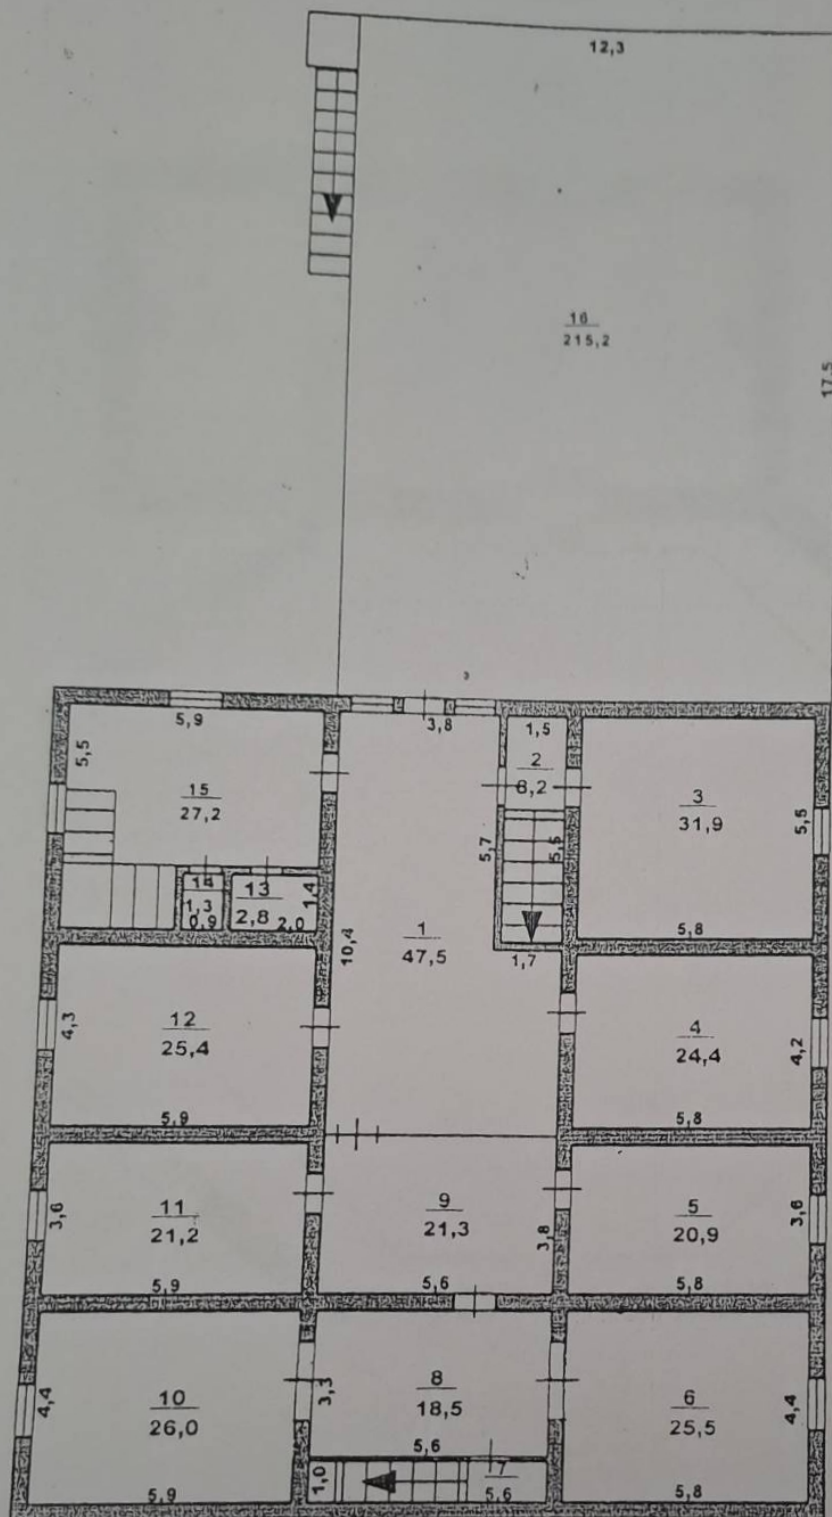

«Жылжымайтын мүлік орталығы» РМҚК			
Мекенжай : Сарыағаш ауданы , Жылға а.о., Жылға а., Журқаев Умирзақ көш., №1 ү..			
Құрылысқа жоспар. Позтажный план Лит. А 2-қабат			М 1:100
Күні	Орындаушы	Аты, тегі, әкесінің аты	қолы
30.10. 2014	Маман	Нурлыбаева К.Т.	
	Тексерді	М. А. Мамбетов	

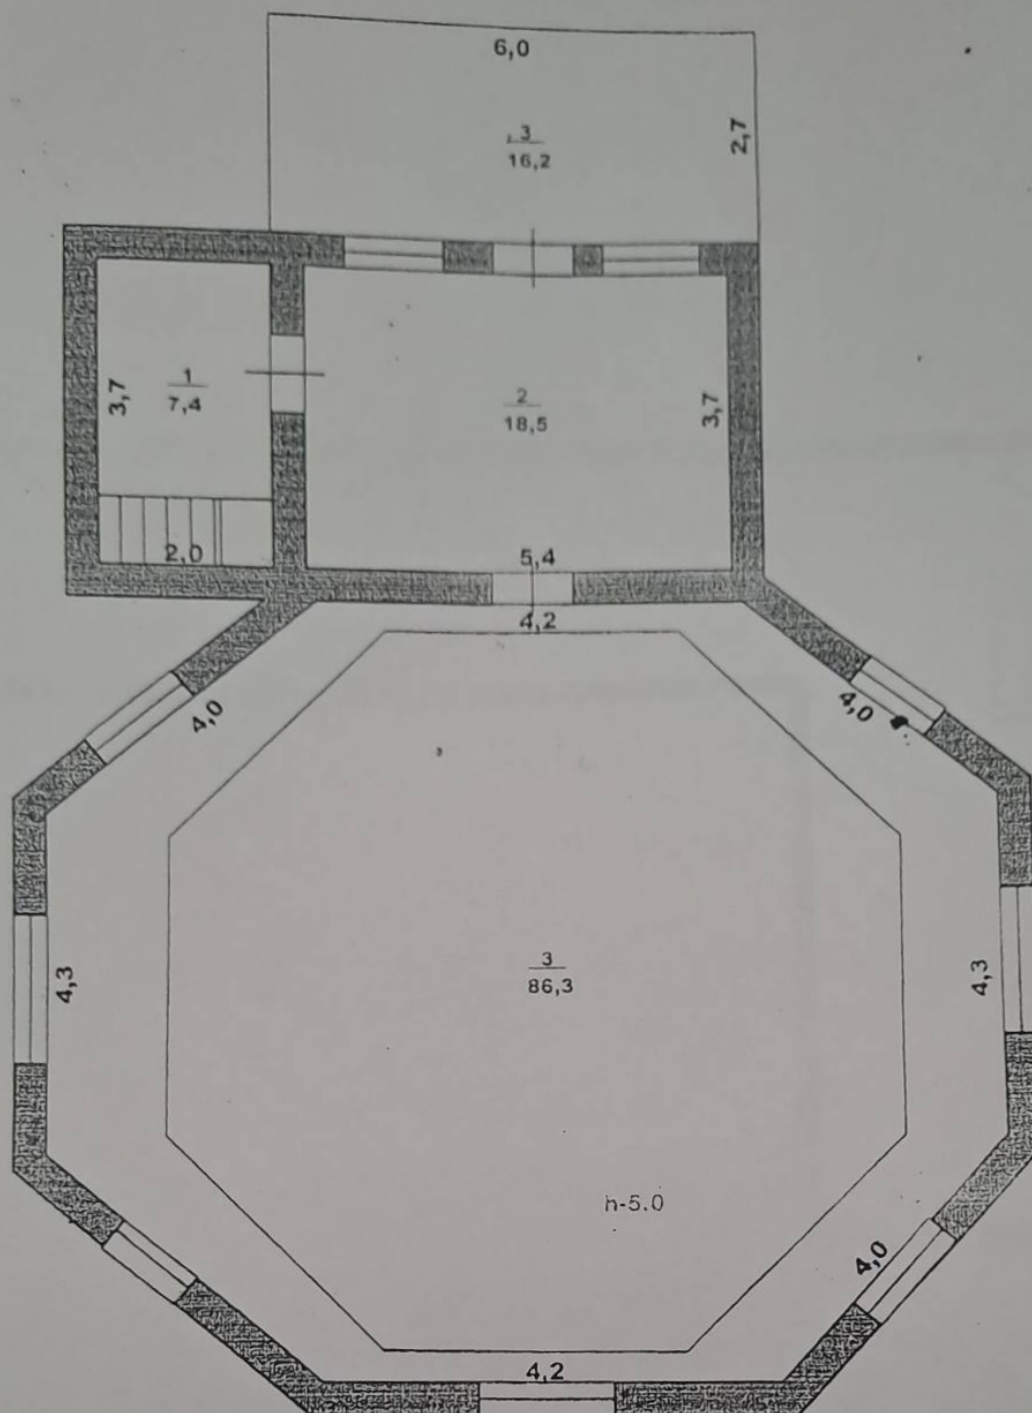

«Жылжымайтын мүлік орталығы» РМҚК			
Мекенжай : Сарыағаш ауданы , Жылға а.о., Жылға а., Жұртаев Умирзақ көш., №1 ү..			
Құрылысқа жоспар. Поэтажный план Лит. А мансарда			М 1:100
Күні	Орындаушы	Аты, тегі, әкесінің аты	қолы
30.10. 2014	Маман	Нурлыбаева К.Т.	
	Тексерді	М. А. Мамбетов	

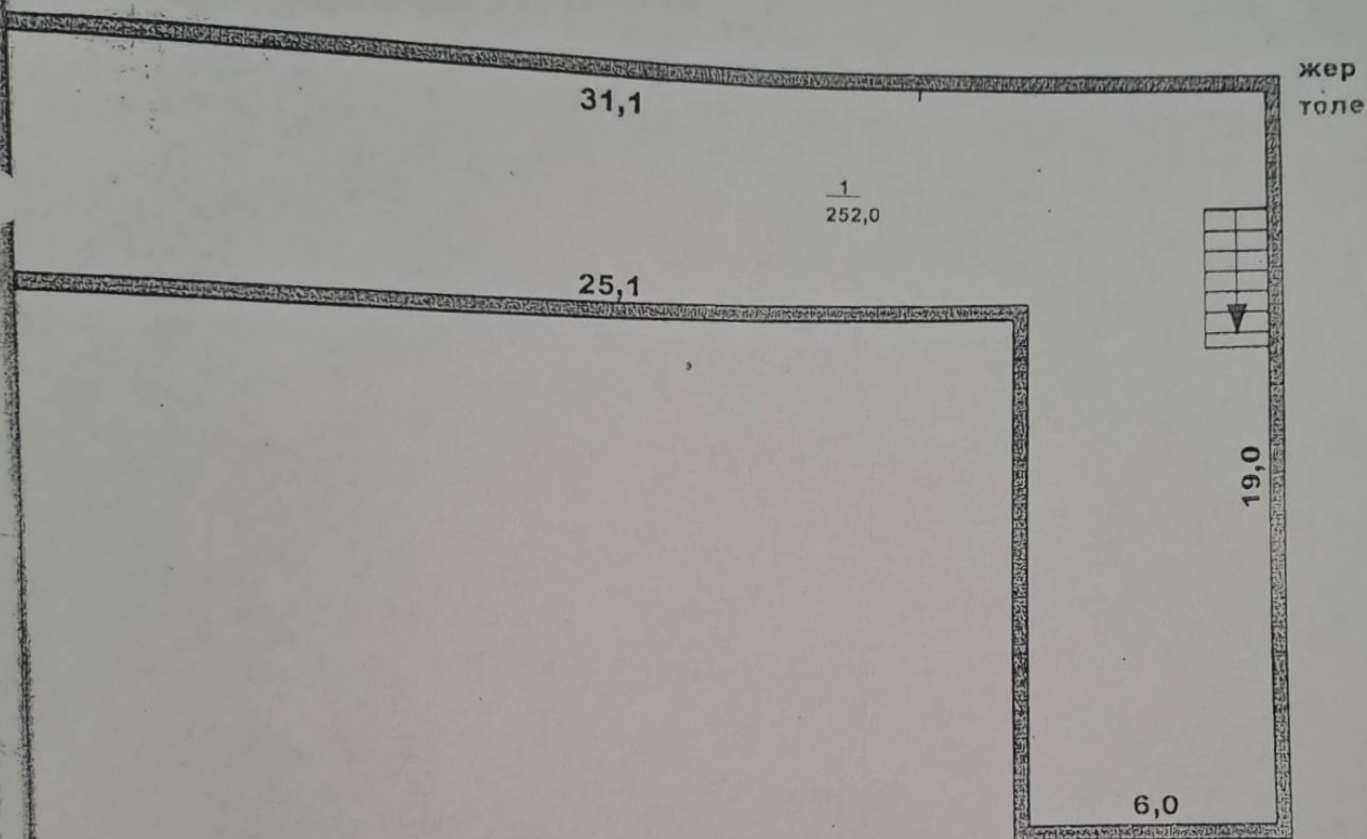

«Жылжымайтын мүлік орталығы» РМҚК			
Мекенжай : Сарыағаш ауданы , Жылға а.о., Жылға а., Журқаев Умирзақ көш., №1 ү..			
Құрылысқа жоспар. Поэтажный план Лит. А жертөле			М 1:100
Күні	Орындаушы	Аты, тегі, әкесінің аты	қолы
30.10. 2014	Маман	Нурлыбаева К.Т.	
	Тексерді	М. А. Мамбетов	